KAUFMAN and BROAD

BUC

HAUTPRE

TELEPHONE

PLAN

Echelle : 1/500e

Date : NOVEMBRE 1960

BUREAU D'ETUDES et LABORATOIRE SOLER

13_1

LEGENDE

F 56/100	Cable téléphonique 56/100
F 42/45	Bouchement 42/45
	Chambre téléphonique A_3 N_1
	Chambre " A_2
	Chambre " $\frac{1}{2}A_2$
— — —	Canalisation à construire par P.T.T.
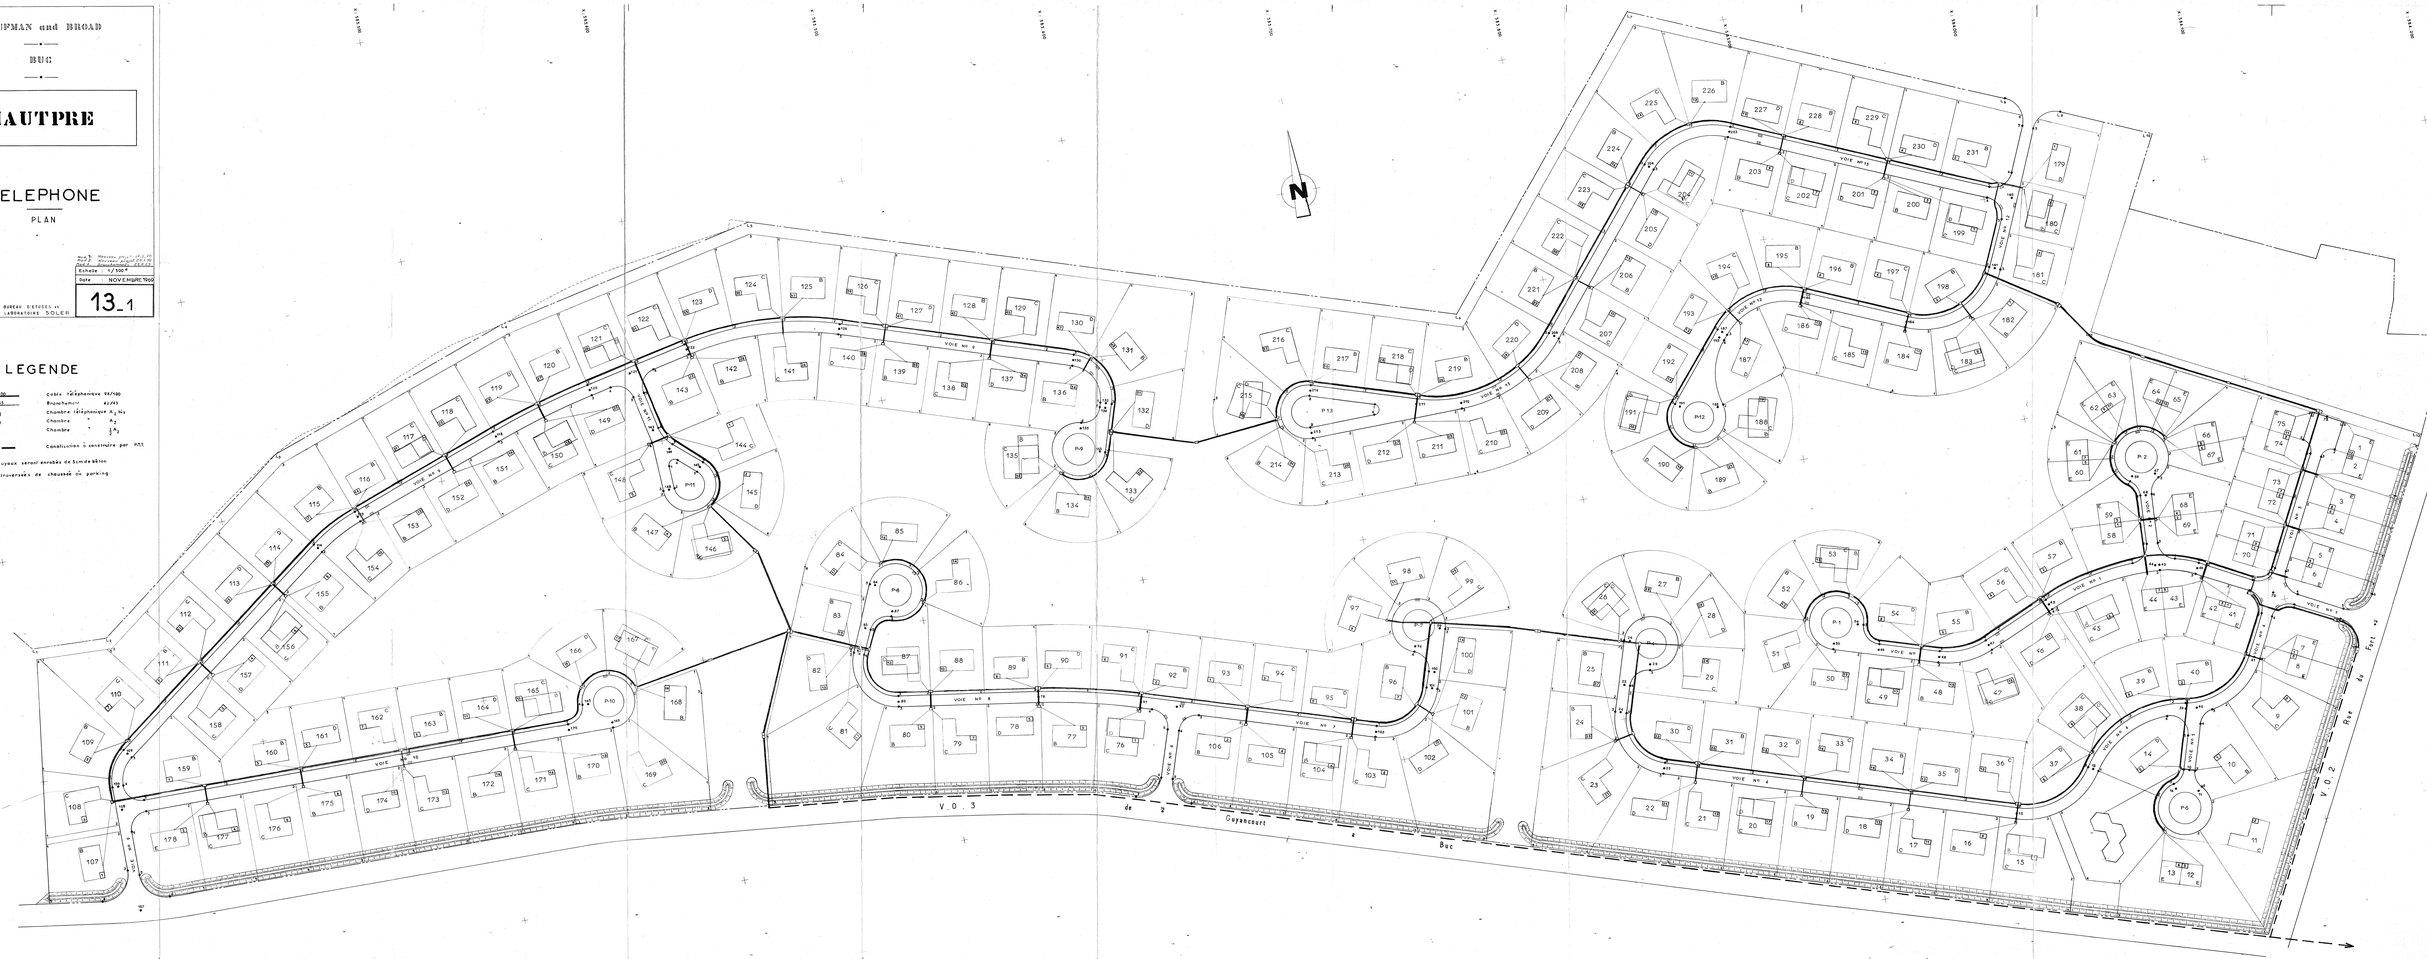
NOTA : Les tuyaux seront enrobés de 5cm de béton aux traversées de chaussée ou parking